


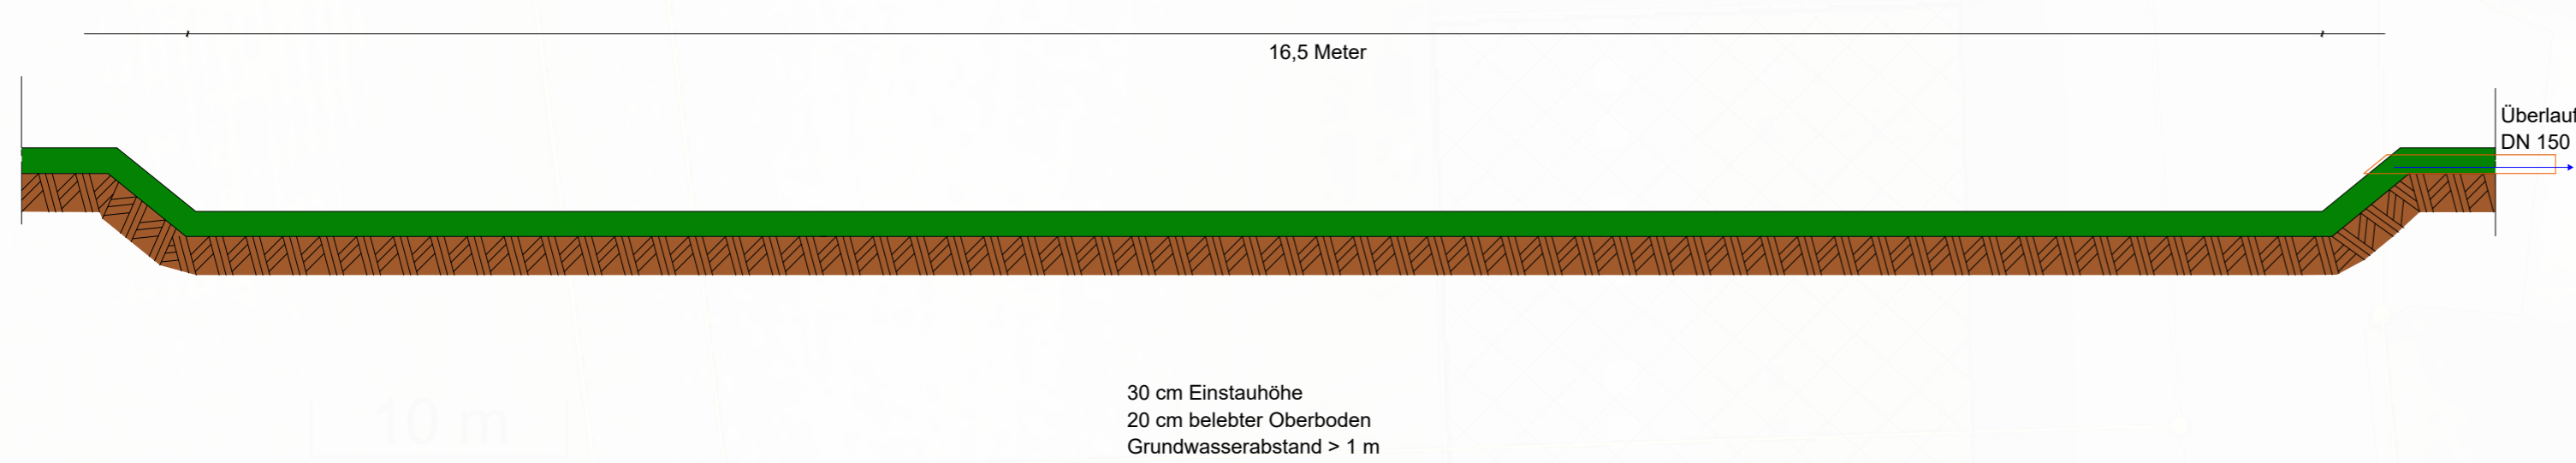

**Sickermulde Regelschnitt 1: 50**



<b>Firma</b> BGG Insingin GmbH & Co.KG Hauptstraße 18 91610 Insingin	<b>Legende</b> 2819 Flurstücksnummer Flurstücksgrenze
<b>Flurstück Nr.:</b> 3439, 3438, 3437, 3434/1	<b>Zeichnungsnummer:</b> 92931-001-GR gezeichnet am 07.11.2023
<b>Gemarkung:</b> Insingin	
<b>Kundennummer:</b> 92931	
<b>Stand:</b> 24.11.2023	<b>Antrag auf Erteilung einer beschränkten wasserrechtlichen Erlaubnis gemäß Art. 15 BayWG</b>
<b>Maßstab:</b> 1 : 250	